


# 灌水系統図

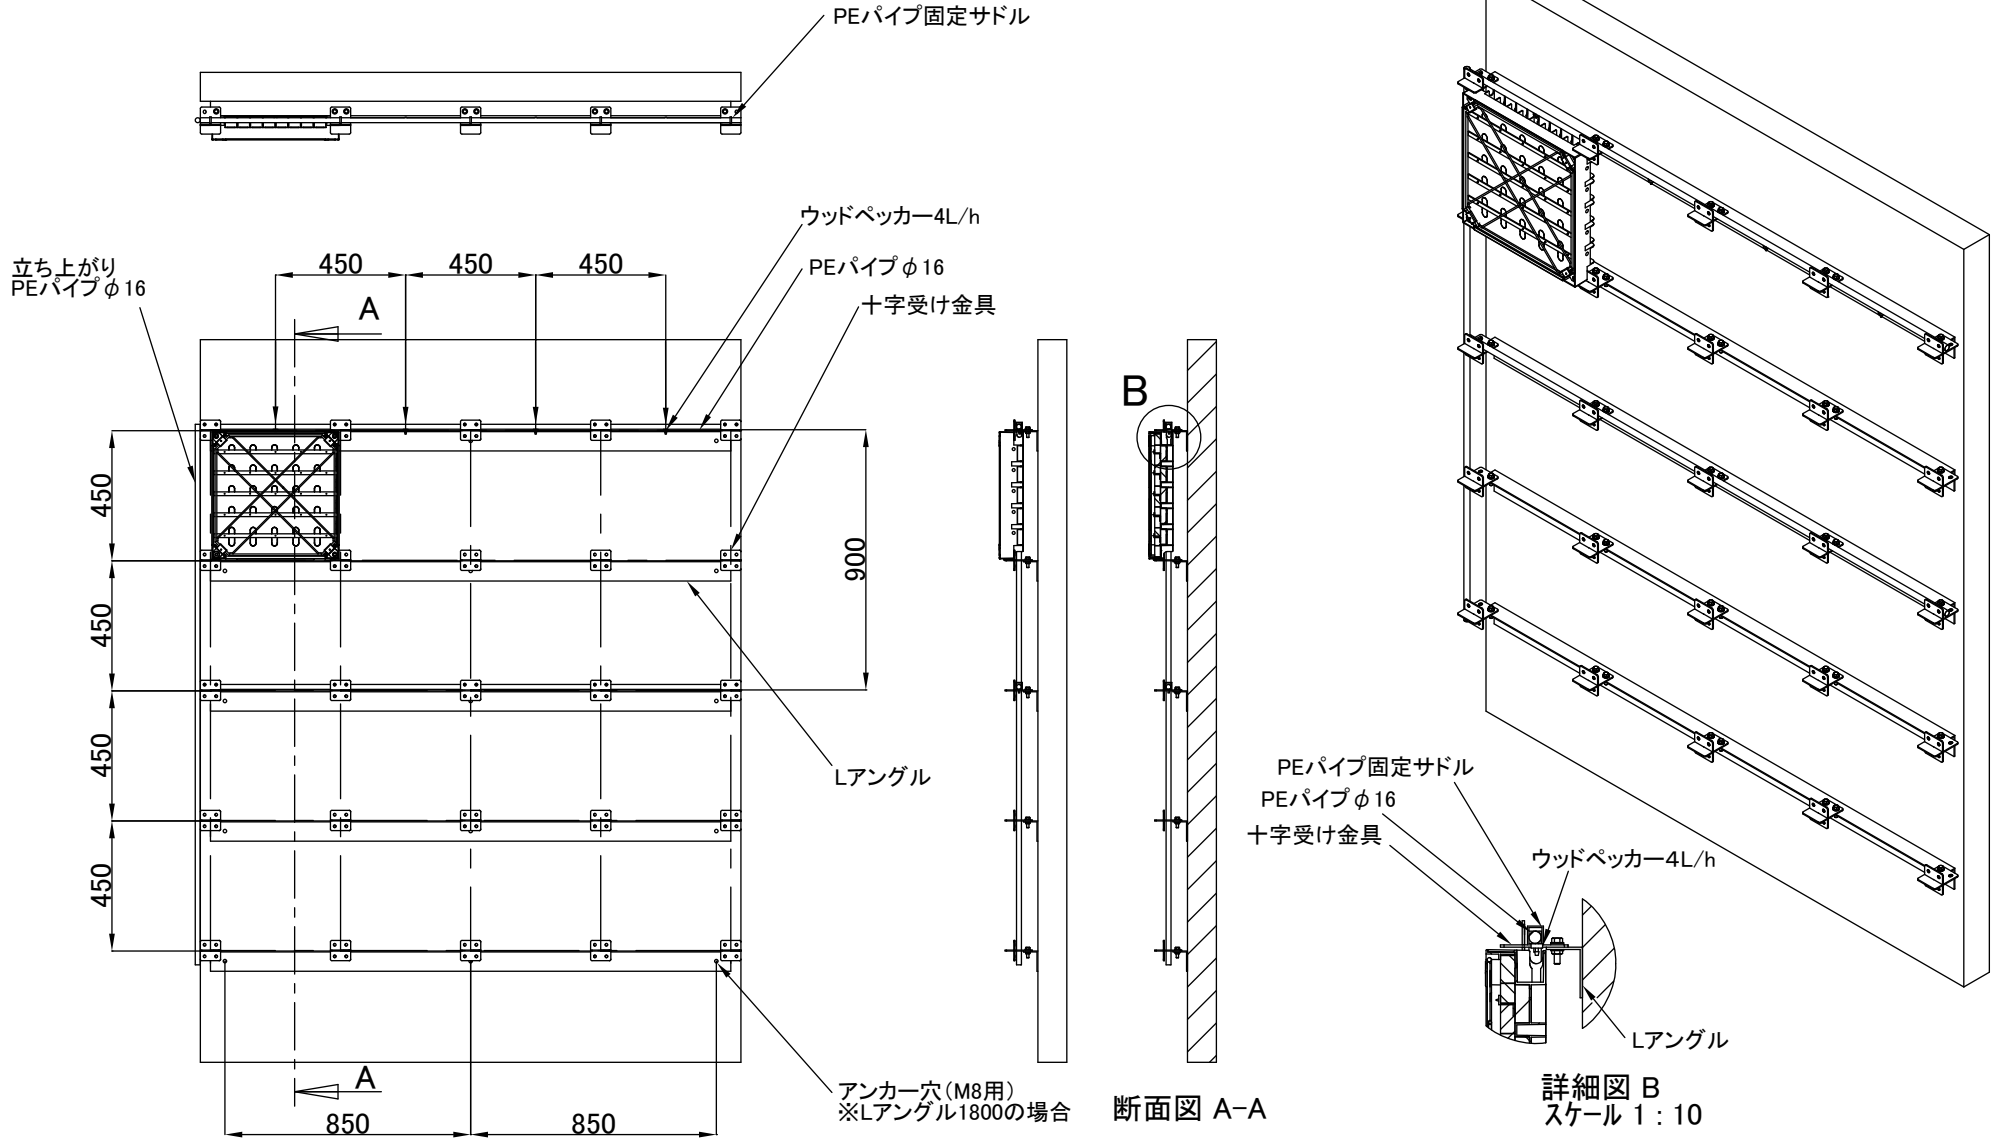

※Lアングルのサイズ(幅)によりアンカー位置が異なります。