



屋上緑化システム／灌水システム図

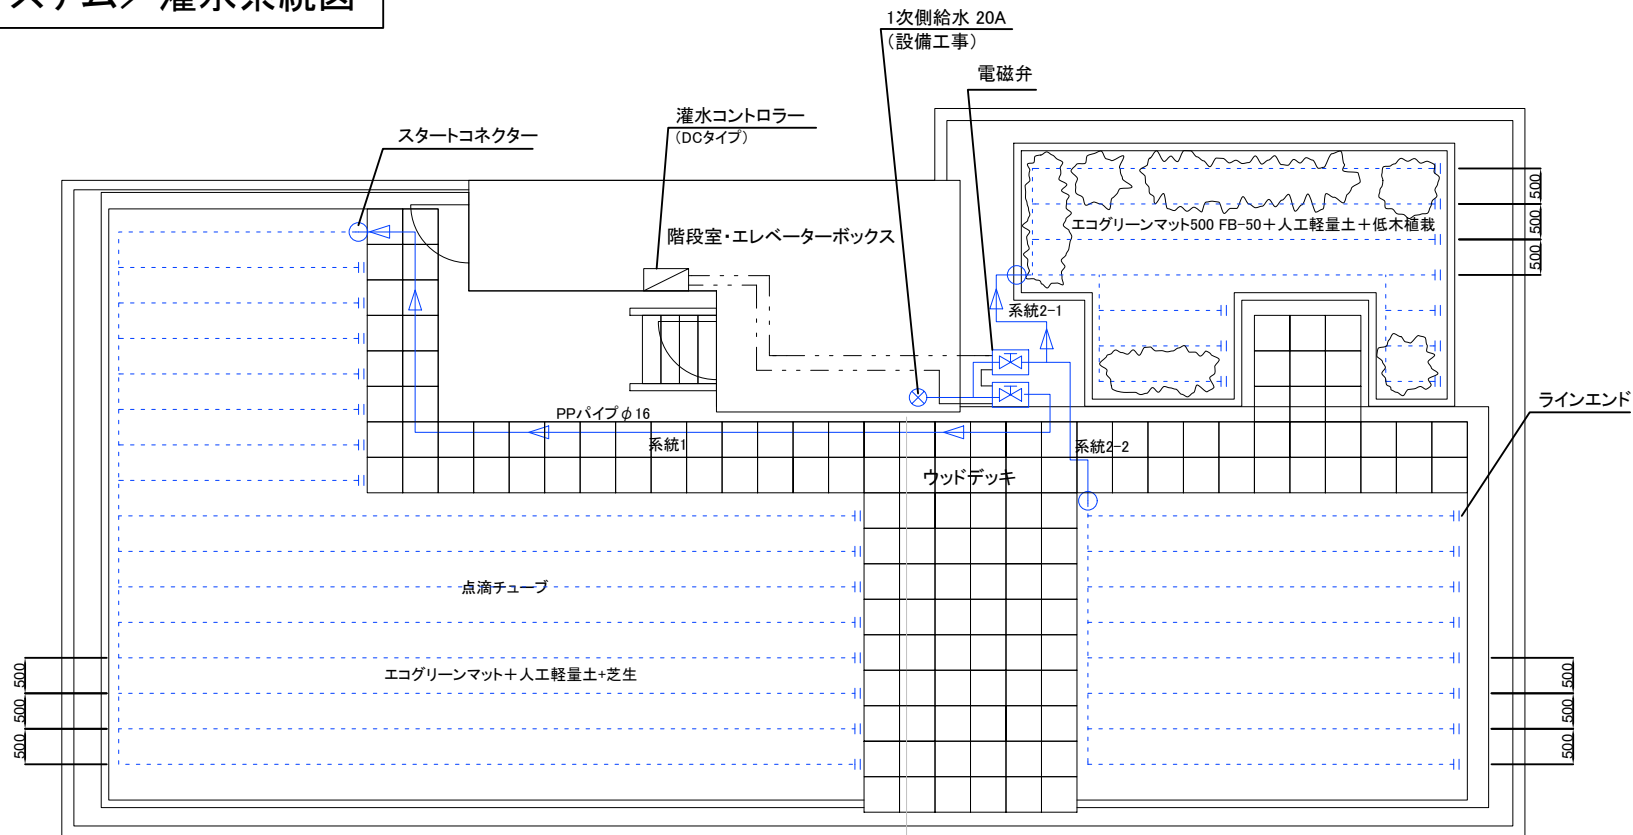

給水部拡大図

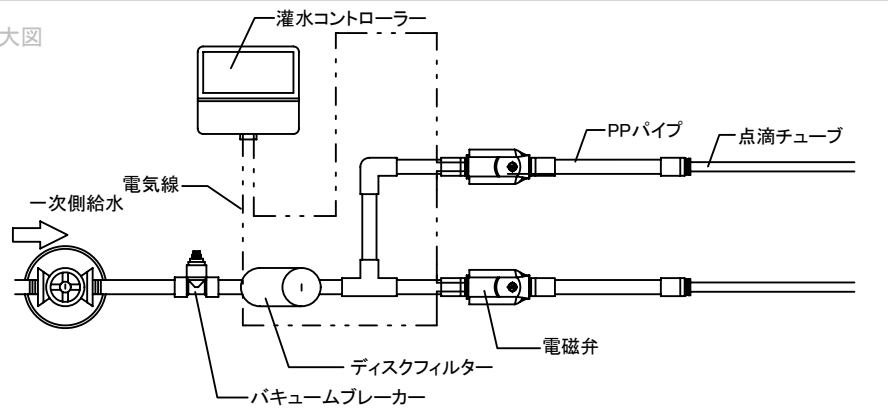

記号表

- | | |
|--|-----------|
| | 灌水コントローラー |
| | 電磁弁 |
| | 電気線 |
| | 点滴チューブ |
| | スタートコネクター |
| | ラインエンド |
| | PPパイプ |