



折板屋根緑化システム／灌水系統図

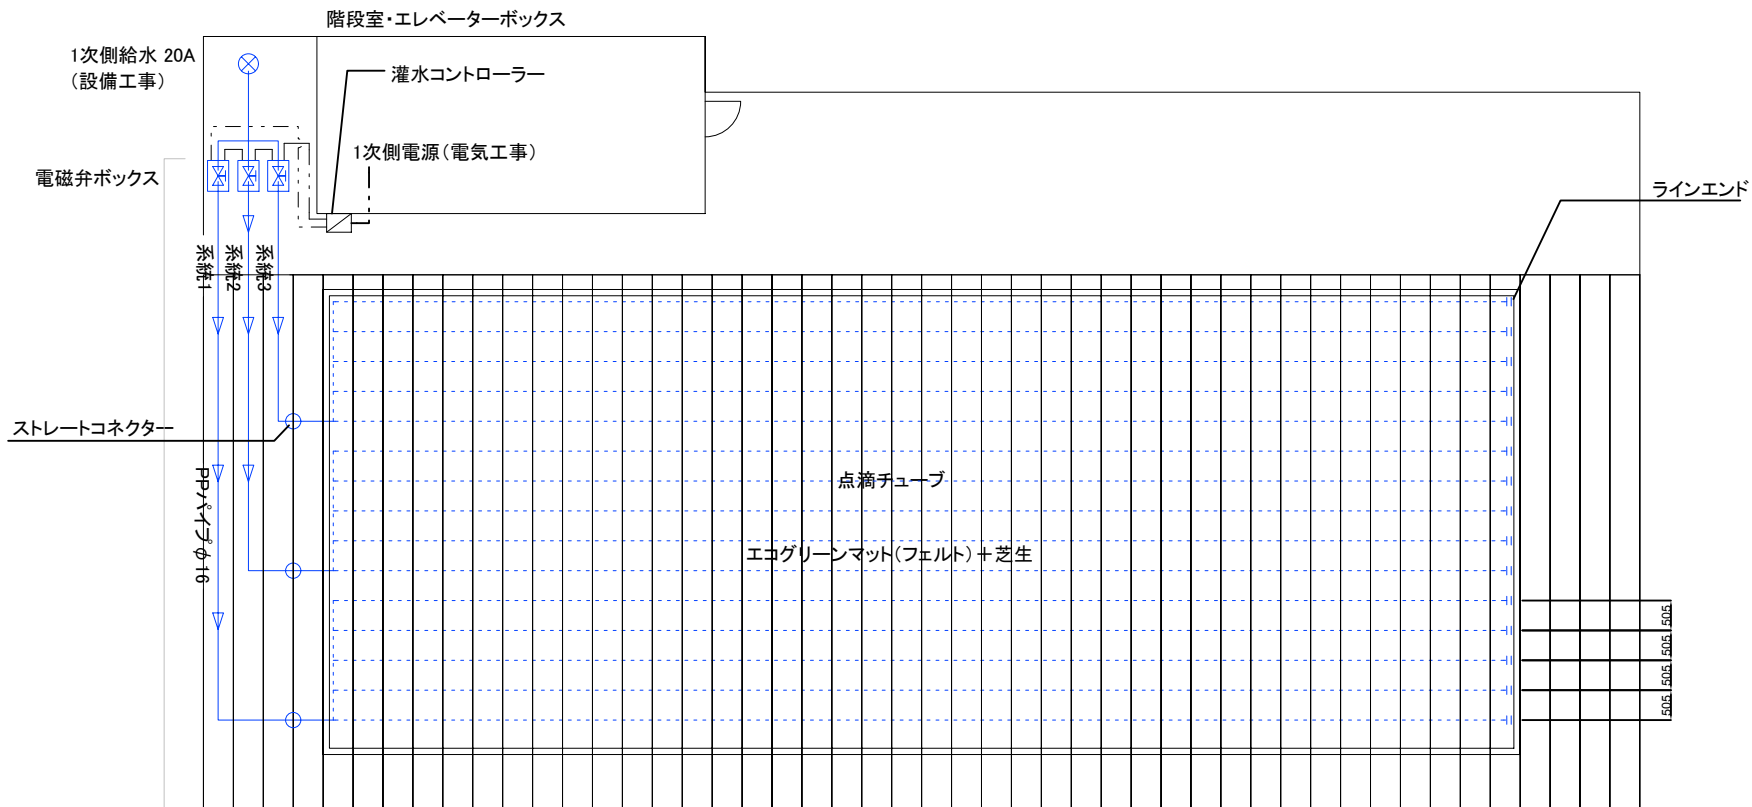

給水部拡大図

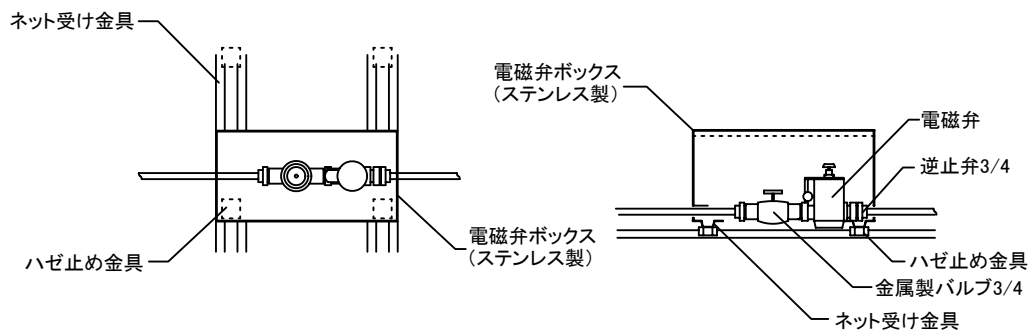

記号表

